



Kalmar kommun

Utdrag över

HAGBY 12:11

i Kalmar kommun

Upprättad på samhällsbyggnadskontoret/
verksamhet stadsingenjör 2020-05-08

BYGGLOVSHANDLING

Situationsplan

Hagby 12:11, Sandviksgatan 77

2024-02-20


Peter Lundqvist

OBS!
EJ KONTROLLERAD PÅ MARKEN.



Fastighetsgränser i kartan är översiktliga och saknar rättsverkan, jämför beslut i lantmäterihandlingar och fastighetsrättslig karta. Mindre avvikelser från byggnaders och andra objekts exakta läge kan förekomma då inmätning på marken ej skett.


EVENTUELLA LEDNINGAR REDOVISAS EJ.

Skala: 1:500 Format för utskrift: A3

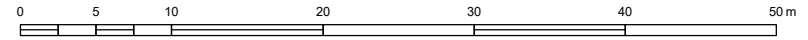


 Tillbyggnad

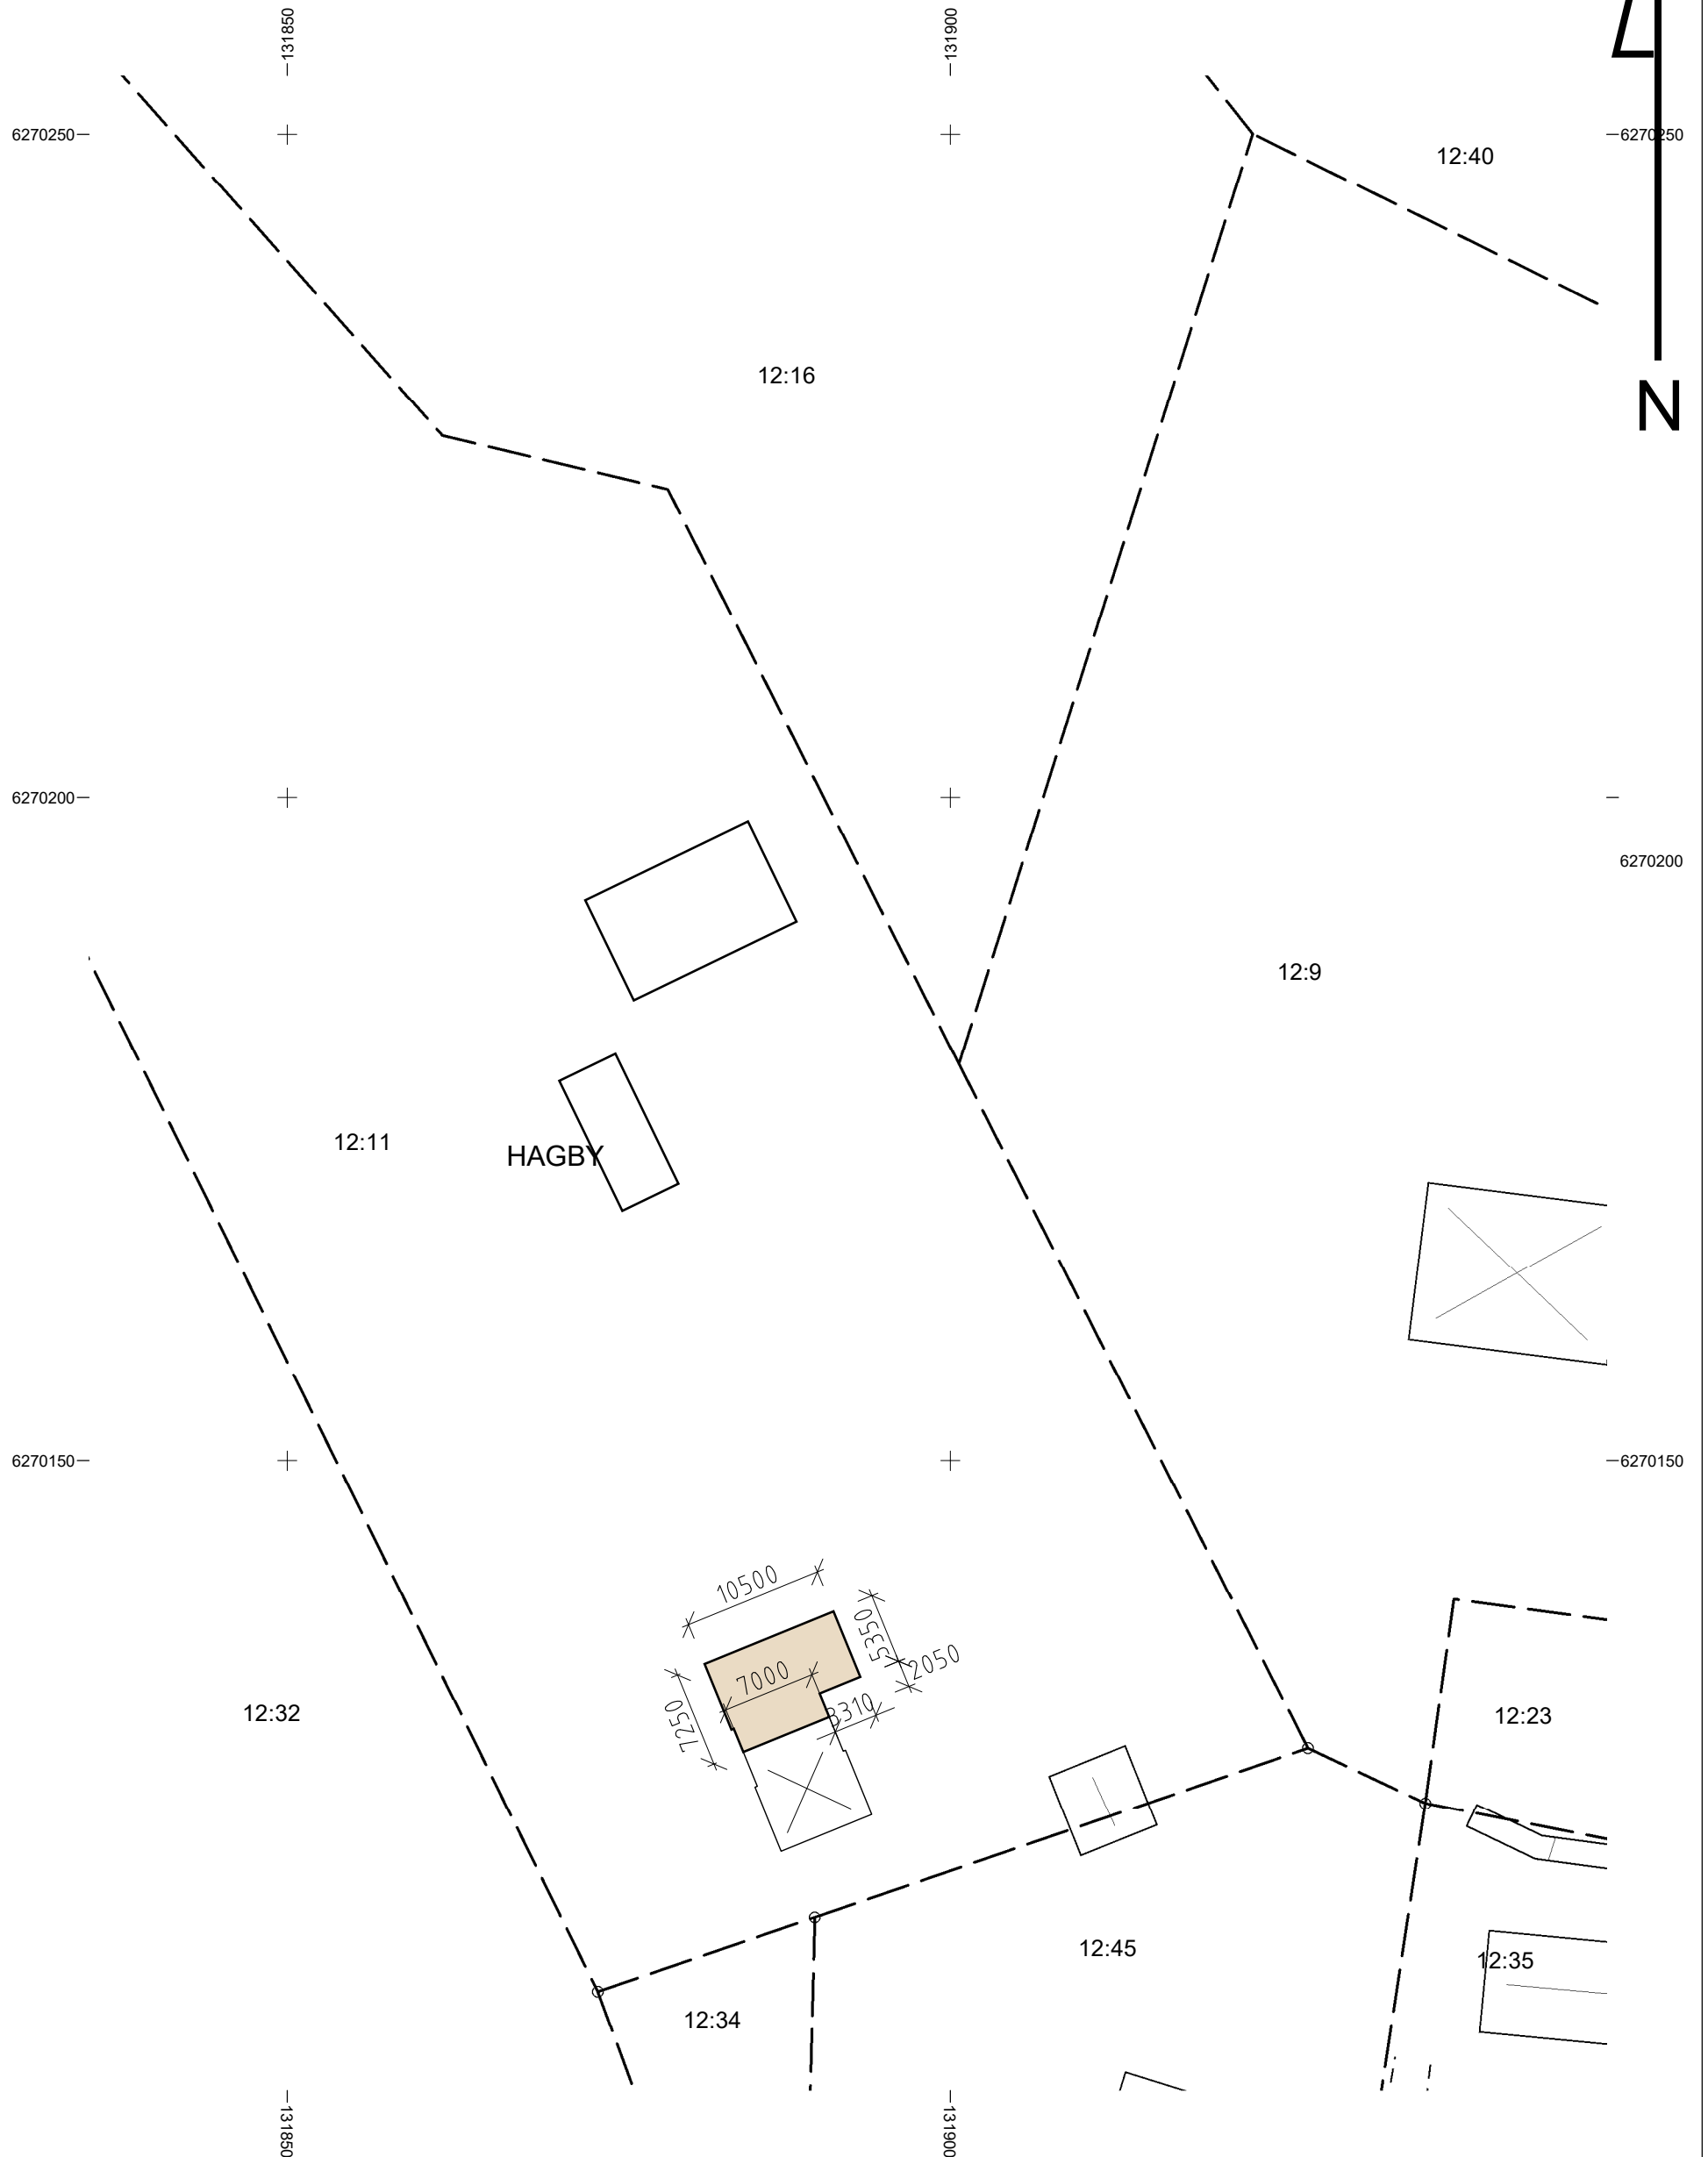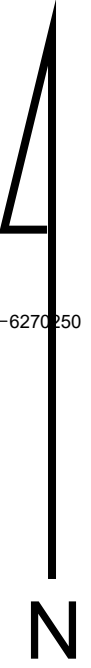

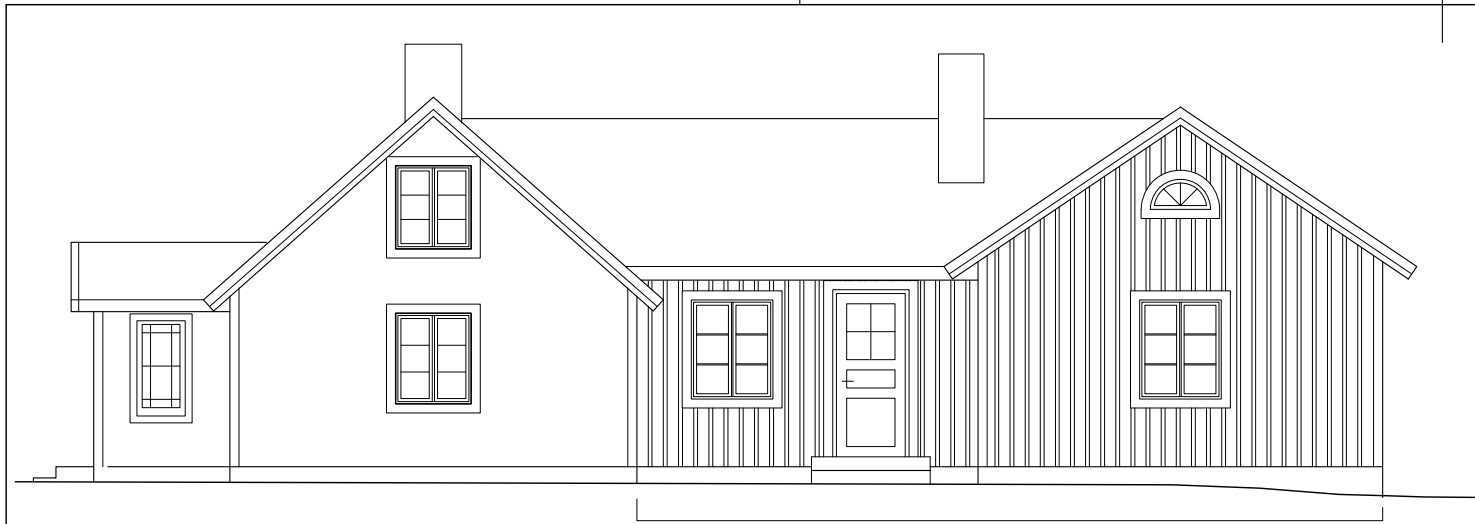


FASAD MOT NORDOST

TILLBYGGNAD

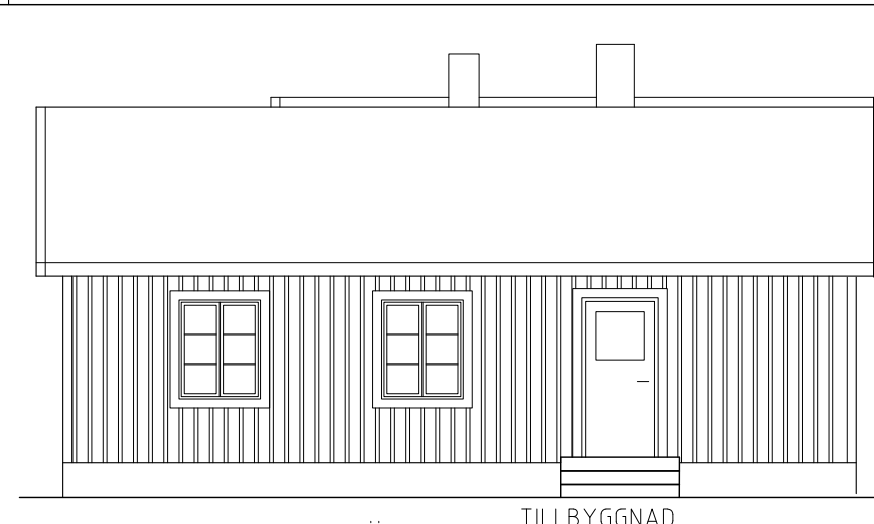

FASAD MOT NORDVÄST

TILLBYGGNAD

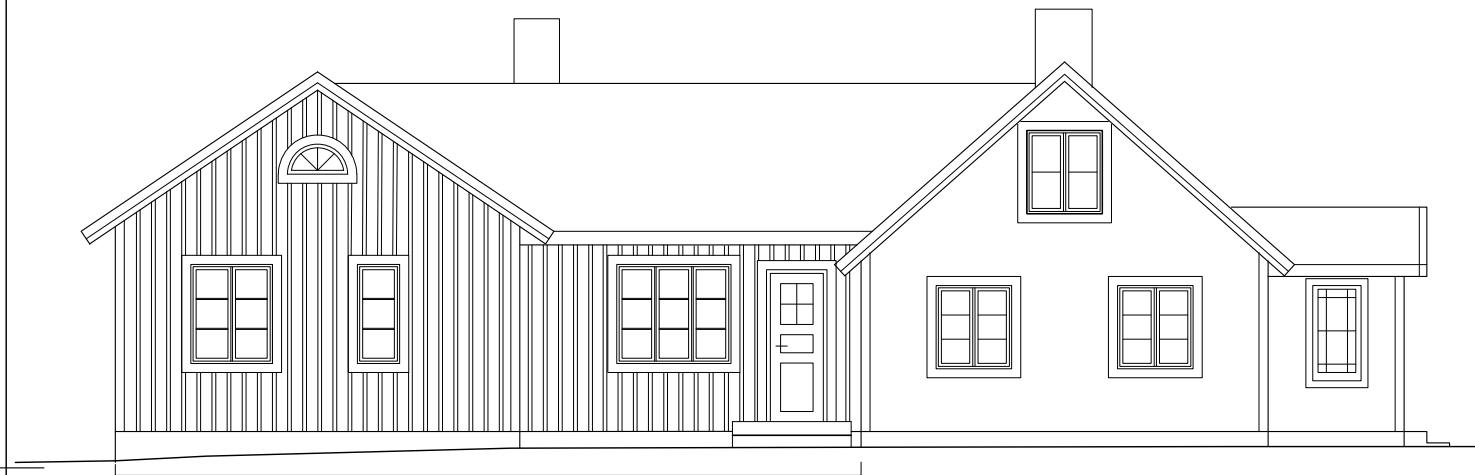


TILLBYGGNAD

FASAD MOT SYDVÄST





FASAD MOT SYDOST

TILLBYGGNAD

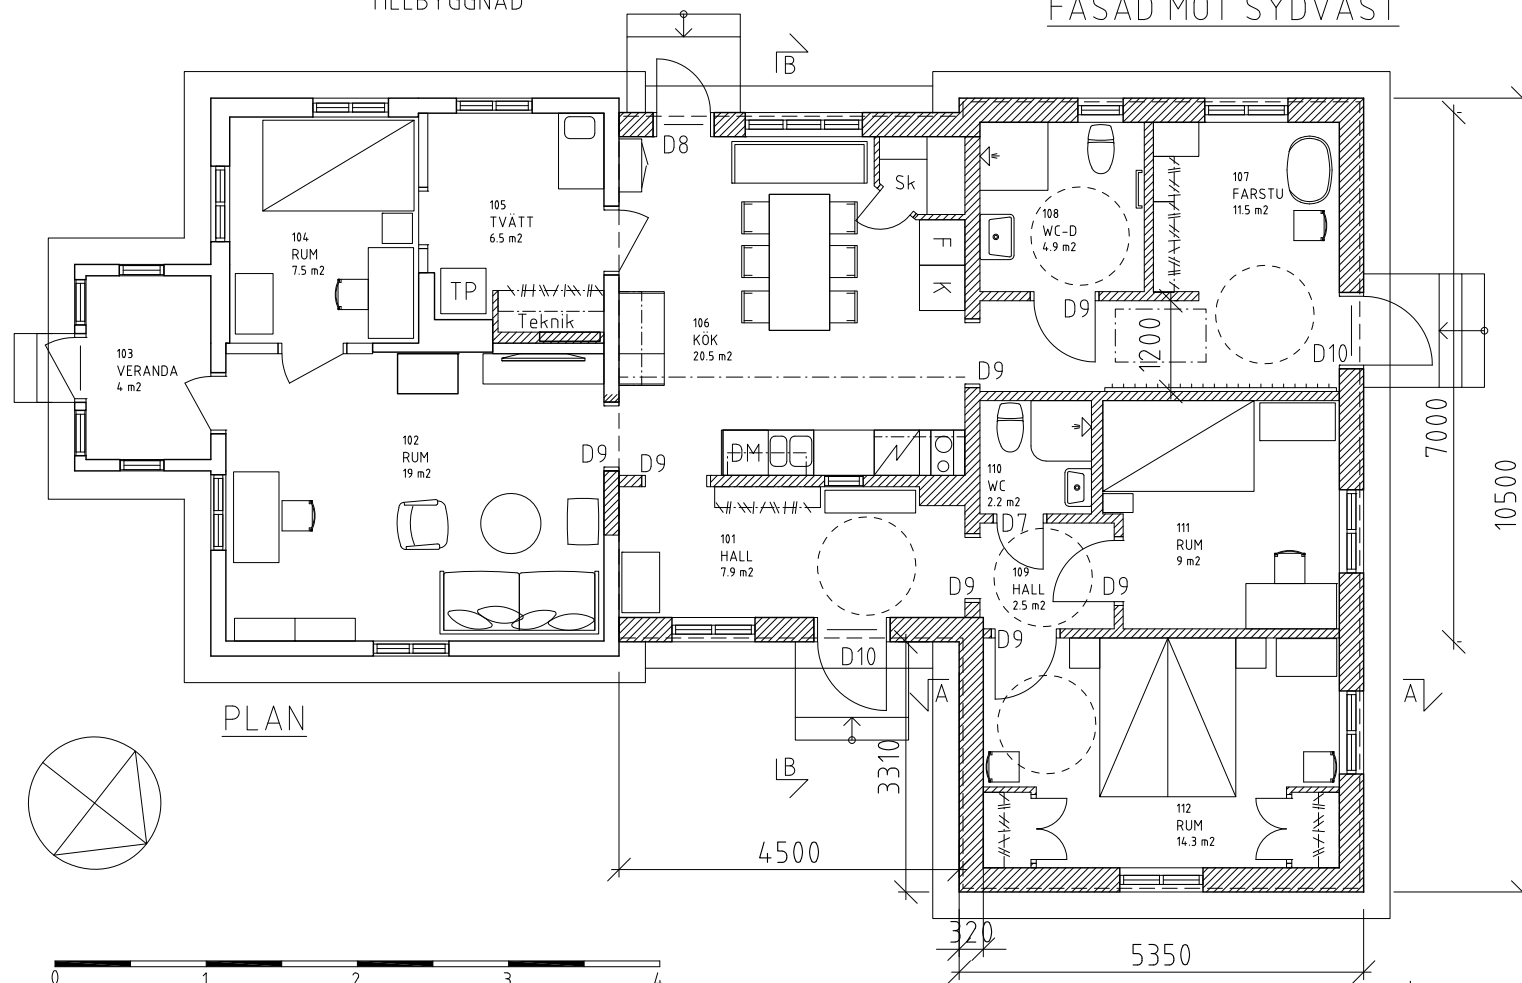

PLAN

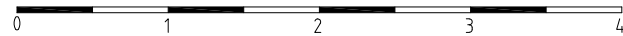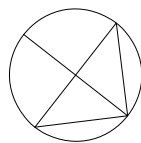

FÖRKLARINGAR



DIAMETER 1300 MM

Tillbyggnad av bostadshus.
Befintlig BYA 65,5 m².
Tillkommande BYA 67 m².


Ny grund utförs som platta på mark. Golvnivå anpassas till befintlig.

Bärande stomme av trä. Nya yttreväggar isoleras mellan regler och kläs med locklistpanel och målas med falu rödfärg. Snickerier målas vita. Kulörer är lika befintligt hus. Takbeklädnad av tegelpannor.


Fönster och dörrar i trä och tvåglas. Kulör vit.

Vatten och avlopp kopplas till fastighetens befintliga system.

I köket ska ny vedspis, typ Viking 30 el dy. installeras. Ny skorsten muras.

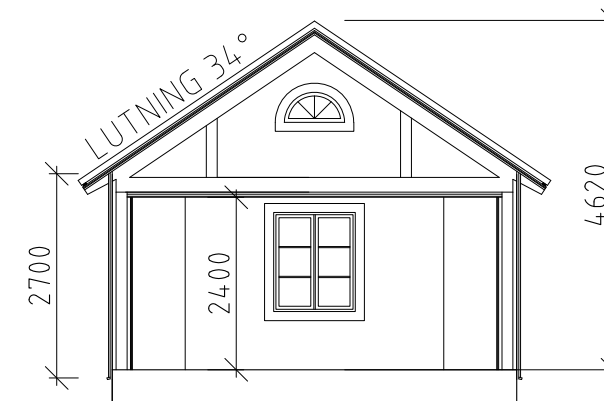

SEKTION A-A

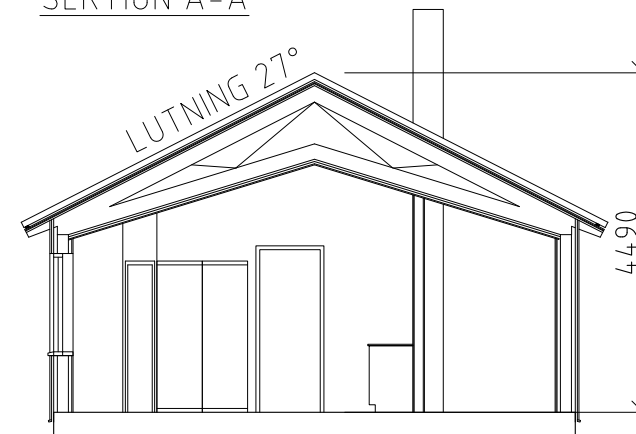


SEKTION B-B

BET	ANT	ÄNDRINGEN AVSER	DATUM	SIGN
BYGGLOVSHANDLING				
Tillbyggnad av bostadshus Sandvik 12:11, Sandviksgatan 77				
Peter Lundqvist Sandviksgatan 77 388 96 Hagby 070-593 66 86				
UPPDRAG NR	RITAD/KONSTR AV	HANDLÄGGARE		
DATUM	ANSVARIG			
2024-02-20	F. OLSSON, SAR/MSA			
Tillbyggnad Plan, sektion Fasader				
SKALA	NUMMER	BET		
1:100	A40-1			


FÖRKLARINGAR

Befintligt bostadshus.
Befintlig BYA 65,5 m².

Befintligt hus har locklistpanel målad med falu rödfärg och vita snickerier.
Takbeklädnad är tvåkupigt lertegel samt röd korrugerad plåt.

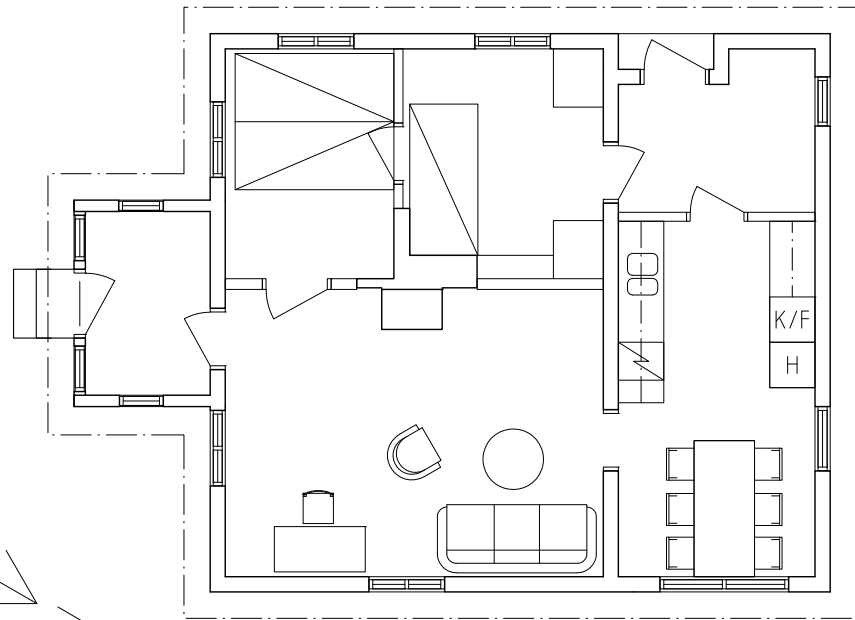

PLAN

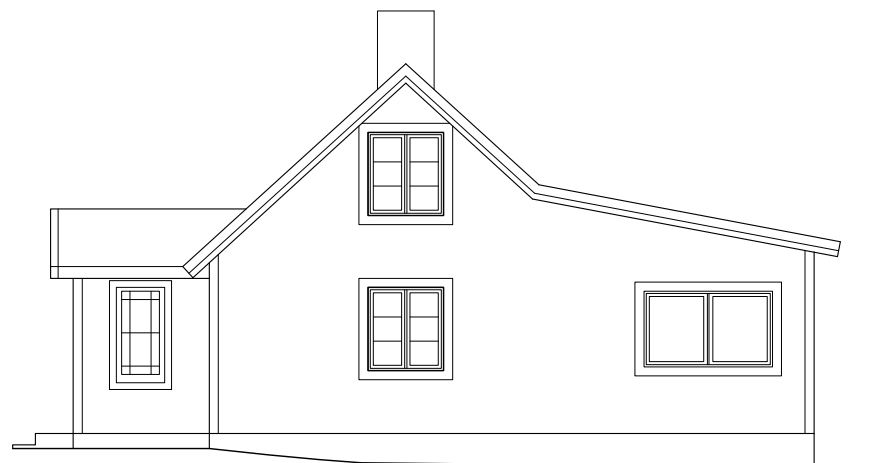


FASAD MOT NORDOST



FASAD MOT SYDOST



FASAD MOT SYDVÄST

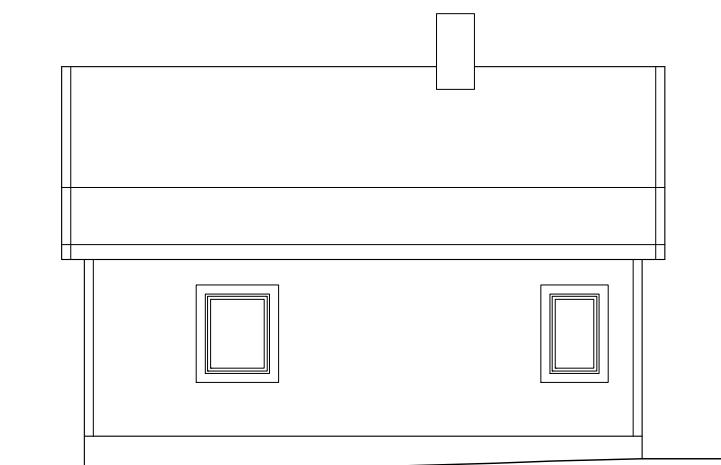

FASAD MOT NORDVÄST

BET	ANT	ÄNDRINGEN AVSER	DATUM	SIGN
BYGGLOVSHANDLING				
Tillbyggnad av bostadshus Sandvik 12:11, Sandviksgatan 77				
Peter Lundqvist Sandviksgatan 77 388 96 Hagby 070-593 66 86				
UPPDRAG NR	RITAD/KONSTR AV	HANDLÄGGARE		
DATUM	ANSVARIG			
2020-05-10				
Befintligt hus Plan, sektion Fasader				
SKALA	NUMMER			BET
1:100	A00-1			

XREF

LAGER

METER



PL0