



Grannehörande för bygglov

Fastighet: Dampehammar 1:58
Läge: Östra Dampegatan
Ärende: Tillbyggnad av enbostadshus
Sökande: Cecilia Axelsson

Beskrivning av ärendet

Samhällsbyggnadsnämnden i Kalmar kommun har mottagit en ansökan om tillbyggnad av enbostadshus. Man vill bebygga med ett uterum mot trädgården på 8,5meter * 4m, dvs 34 kvm. Uttryck, storlek och utformning anses lämpligt.

Anledningen till att ni hörs i detta ärende är att ansökan innehåller avvikelse från gällande detaljplan:

- Åtgärden placeras på del av fastigheten som inte får bebyggas.

På kalmar.se/granne kan du ta del av handlingar för ärendet.



Möjlighet till yttrande

Innan samhällsbyggnadsnämnden beslutar i ärendet har du möjlighet att yttra dig om ansökan. Ditt yttrande behöver vara skriftligt och oss tillhanda senast **2024-05-17**.


Vid yttrande är det viktigt att diarienumret anges. Skicka gärna ditt yttrande via e-post till sam.byggnadskontoret@kalmar.se.

Vänliga hälsningar


Bygglovsenheten
Kalmar kommun

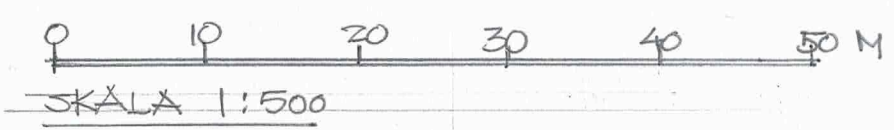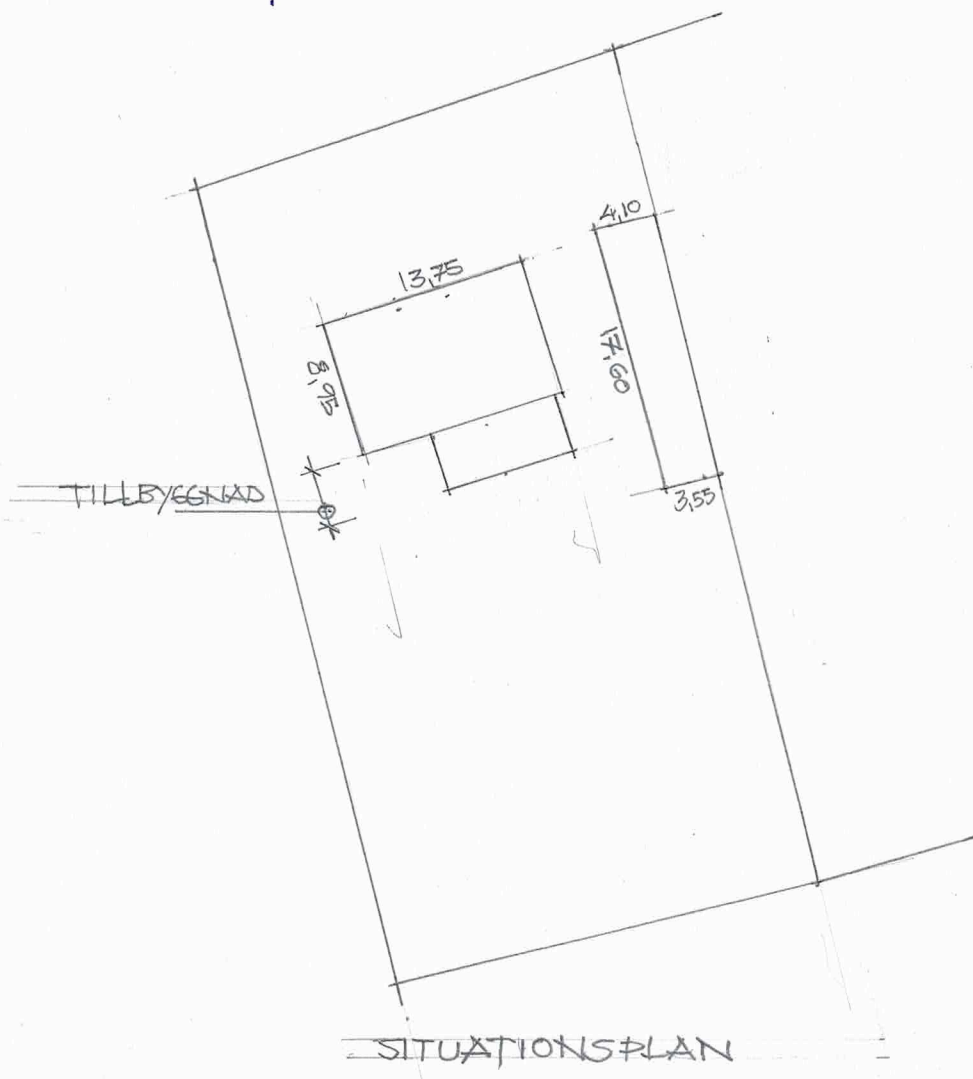

DÄMPEHAMMAR 1:58
TILBYGGNAD MED UTERUM
SITUATIONSPLAN
KALMAR 2024-02-26


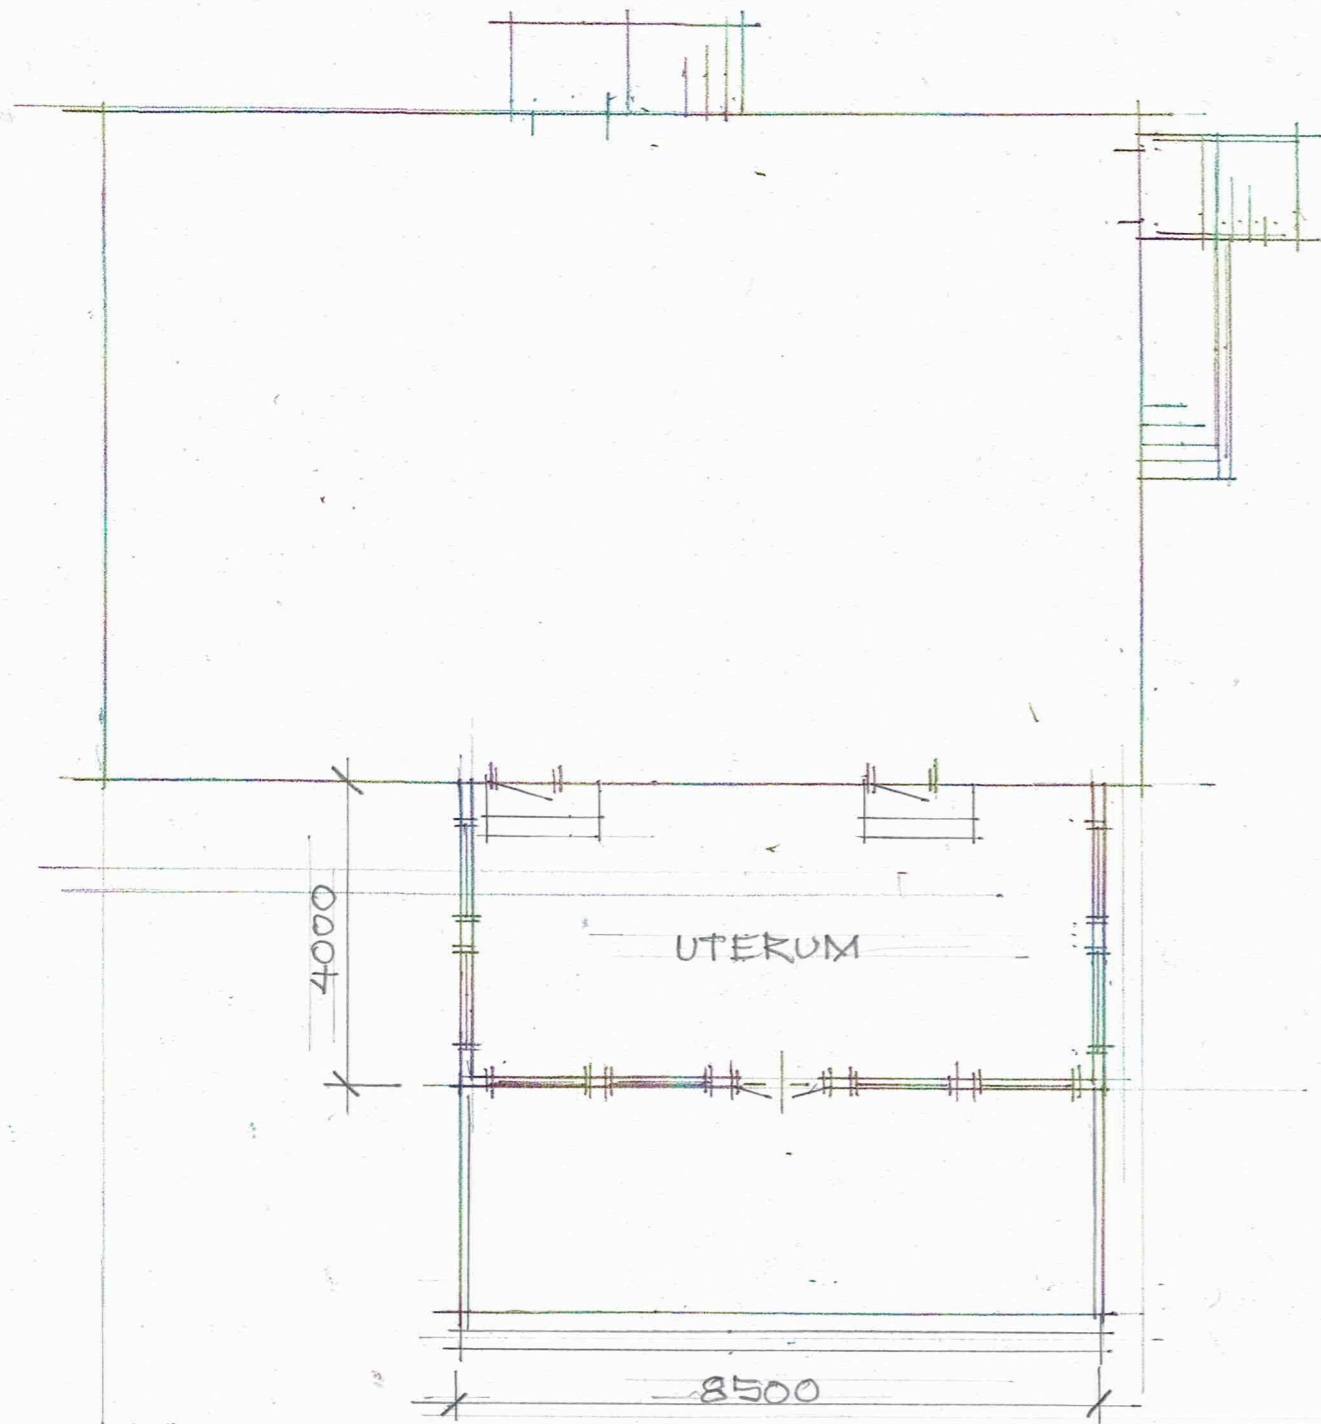


PLAN

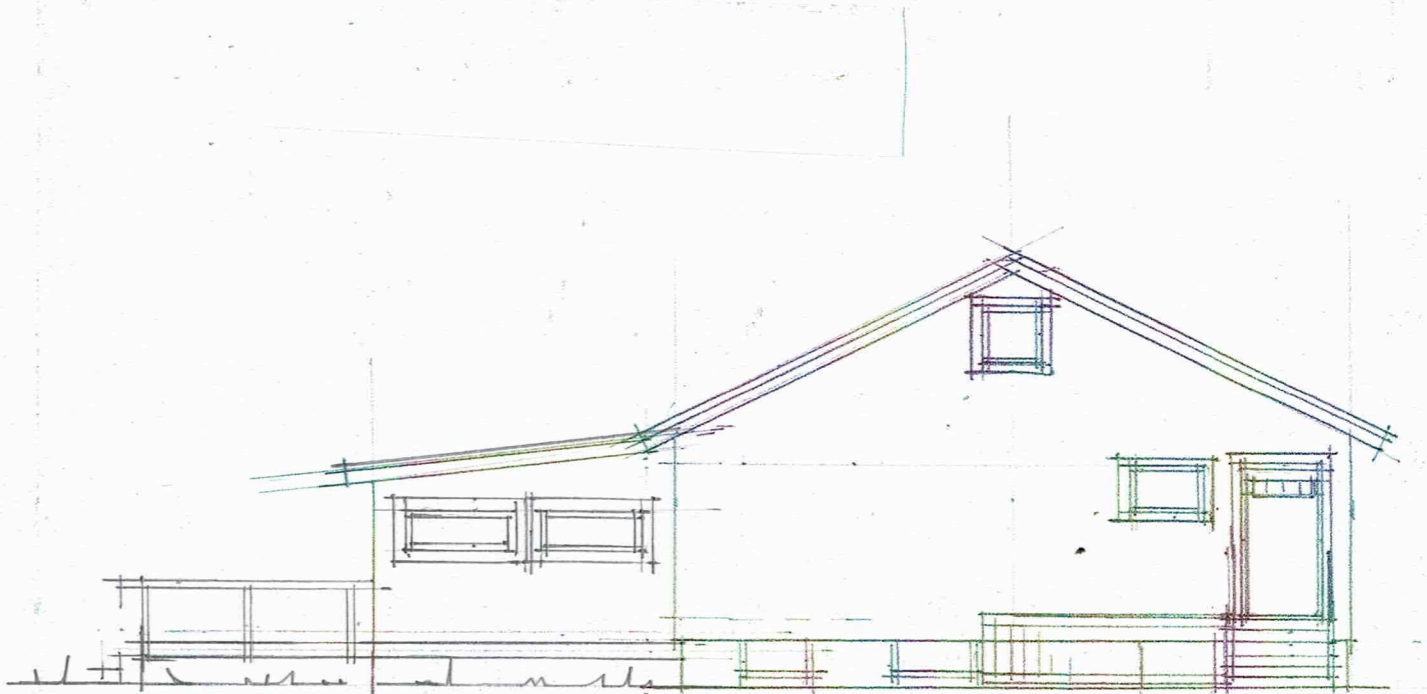


FASAD MOT ÖSTER

DANPELLAVIMAR 1:58
 HILBYGGNAD MED UTERUM
 PLAN, FASADER
 KÄLMAR 2024-02-26 SKALA 1:100

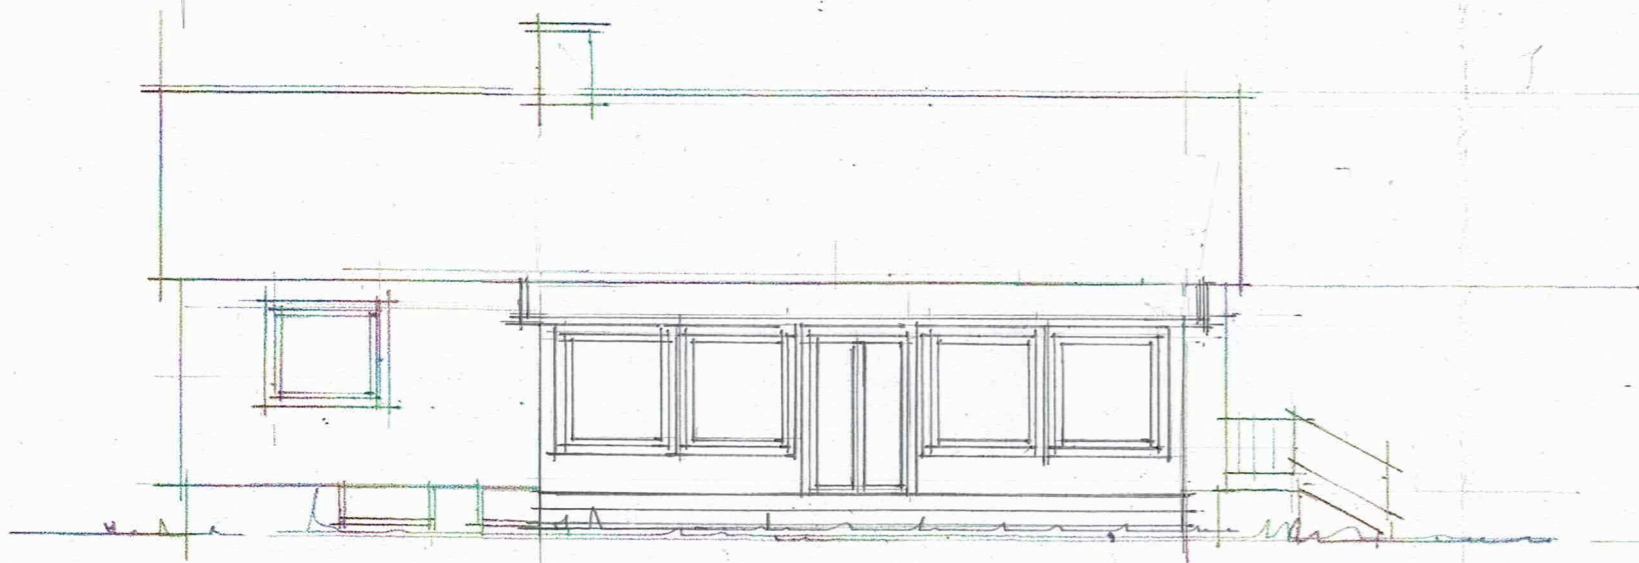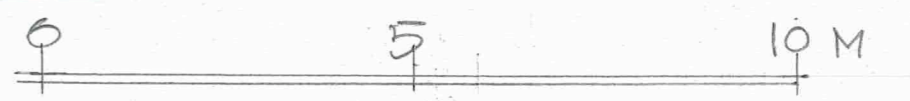

FASAD MOT SÖDER

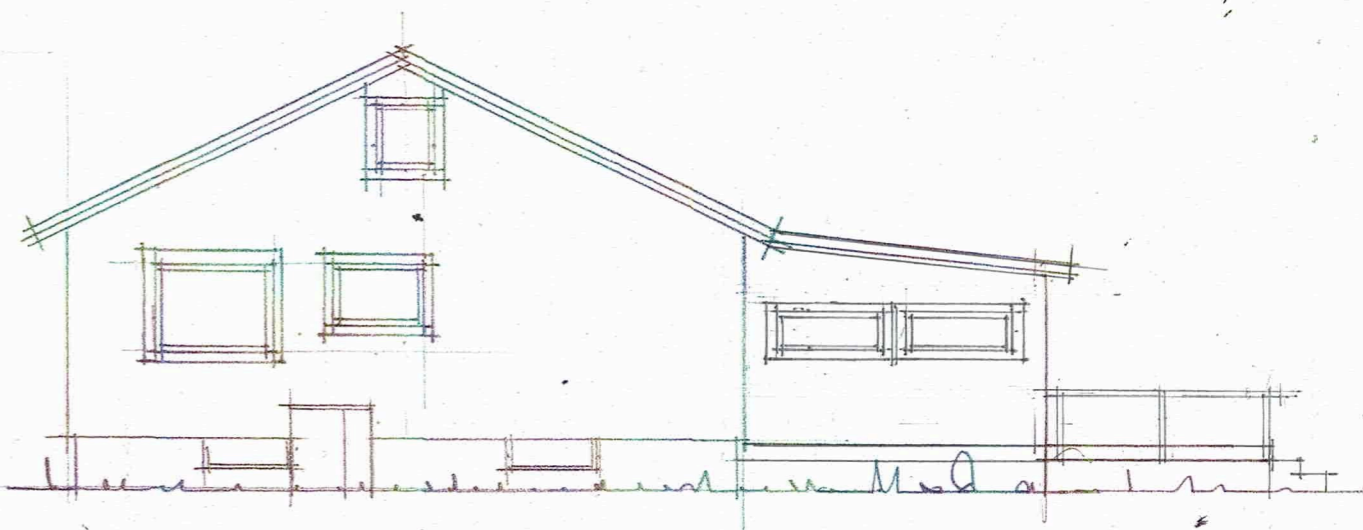

FASAD MOT VÄSTER