



## Grannhörande för bygglov

Fastighet: Harby 4:68

Läge: Gamla Vägen 2

Ärende: Ändrad användning från lager till gym, fasadändring samt skylt, 4 st

Sökande: Tmh Fastigheter Ab

### Beskrivning av ärendet

Samhällsbyggnadsnämnden i Kalmar kommun har mottagit en ansökan om ändrad användning från lager till gym, fasadändring samt skylt, 4 st.

Anledningen till att ni hörs i detta ärende är att:

- Åtgärden avviker från detaljplanen gällande användningen.

På [kalmar.se/granne](https://kalmar.se/granne) kan du ta del av handlingar för ärendet.

### Möjlighet till yttrande

Innan samhällsbyggnadsnämnden beslutar i ärendet har du möjlighet att yttra dig om ansökan. Ditt yttrande behöver vara skriftligt och oss tillhanda senast **2024-05-28**.

Vid yttrande är det viktigt att diarienumret anges. Skicka gärna ditt yttrande via e-post till [sam.byggnadskontoret@kalmar.se](mailto:sam.byggnadskontoret@kalmar.se).



Vänliga hälsningar

Bygglovsenheten  
Kalmar kommun


# Explanations

## NY PLANLÖSNING

## TIDIGARE PLANLÖSNING

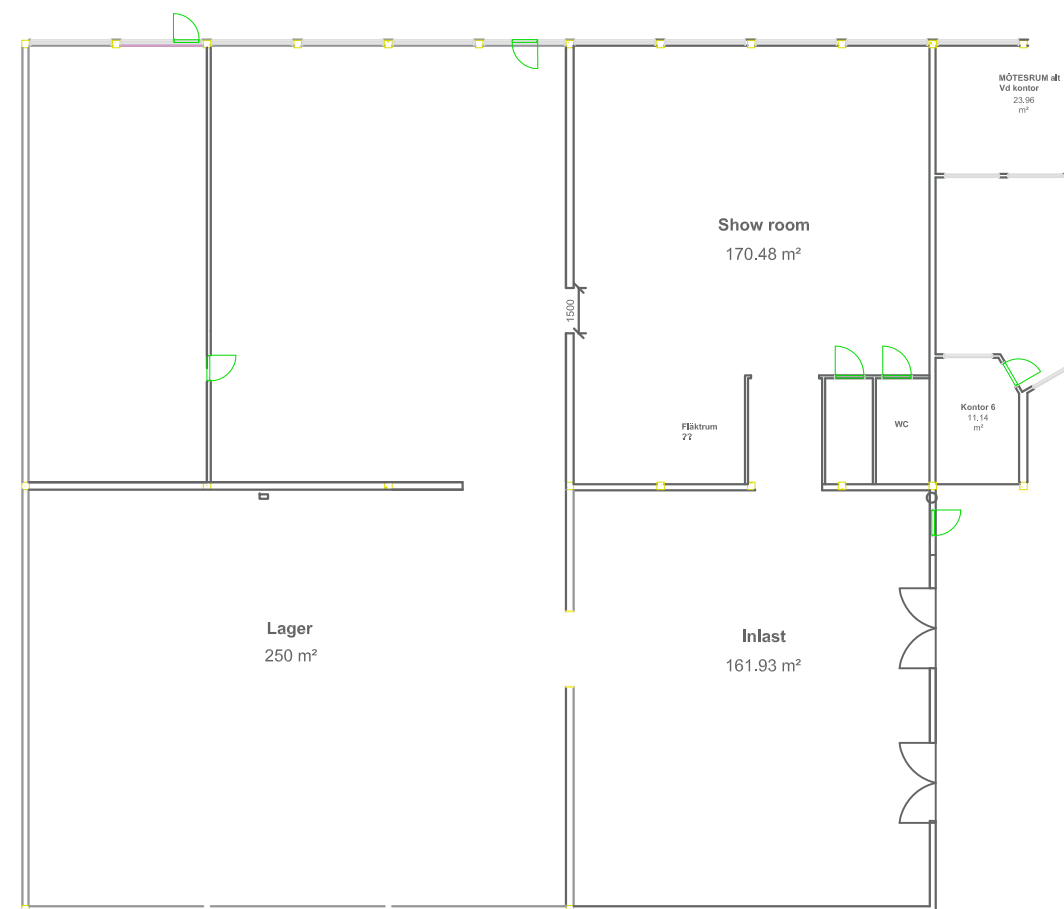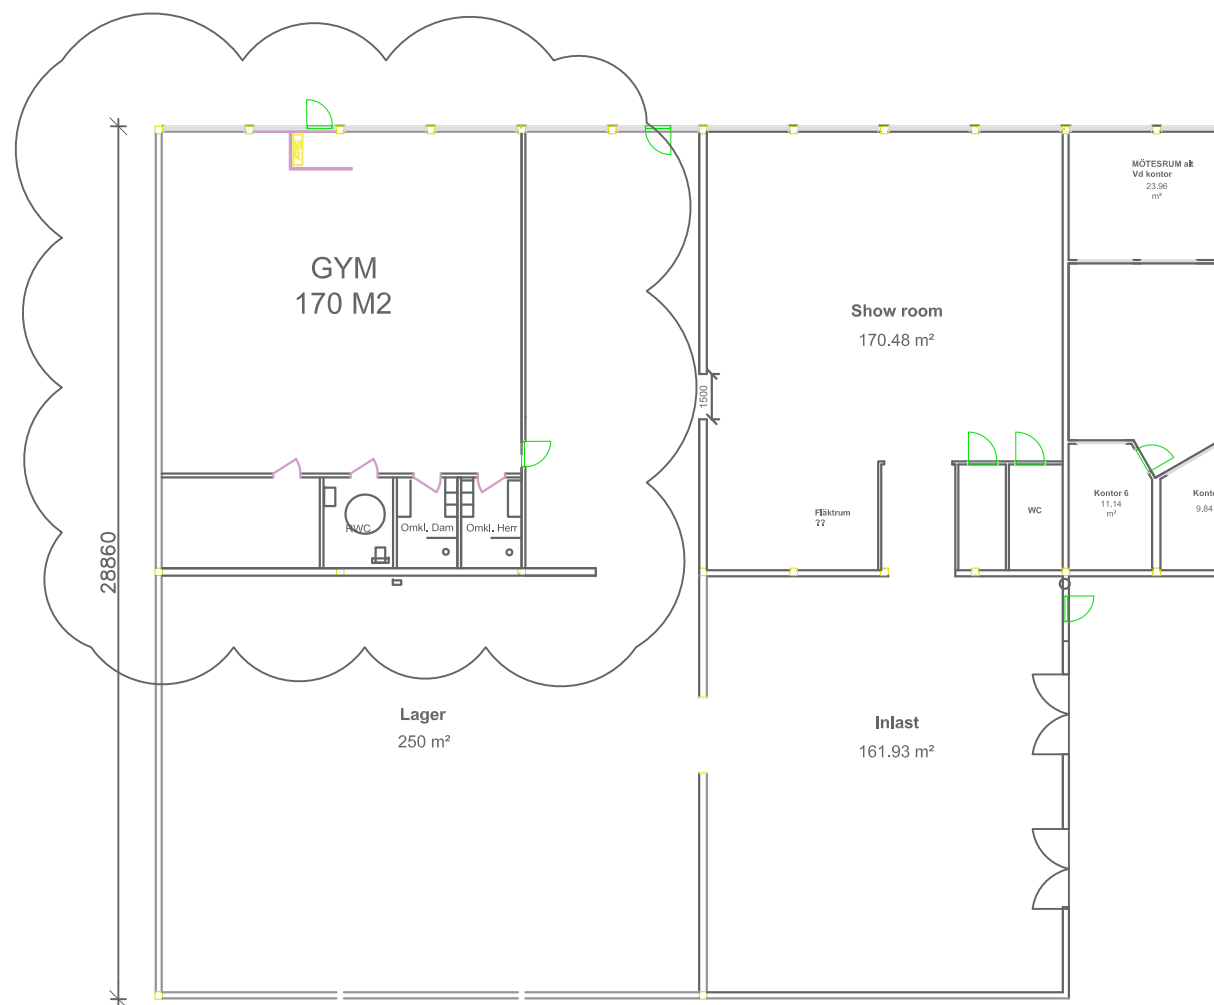


Vid A3  
1:250

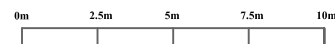


Rev. nr	Date	Description	Author
A	2024-03-12	Omriktad yta för GYM	MH

**PRONOVA**  
INTERIOR


Designed by MH	Created date 2024-04-19	Checked by
Client: <b>TMH Fastigheter</b>		
Rörning: <b>Planritning</b>		
Fastighet: <b>Harby 4:68</b>		
Scale 1:250	Format A3	Sheet No.
Client drawing no.	Doc. number	

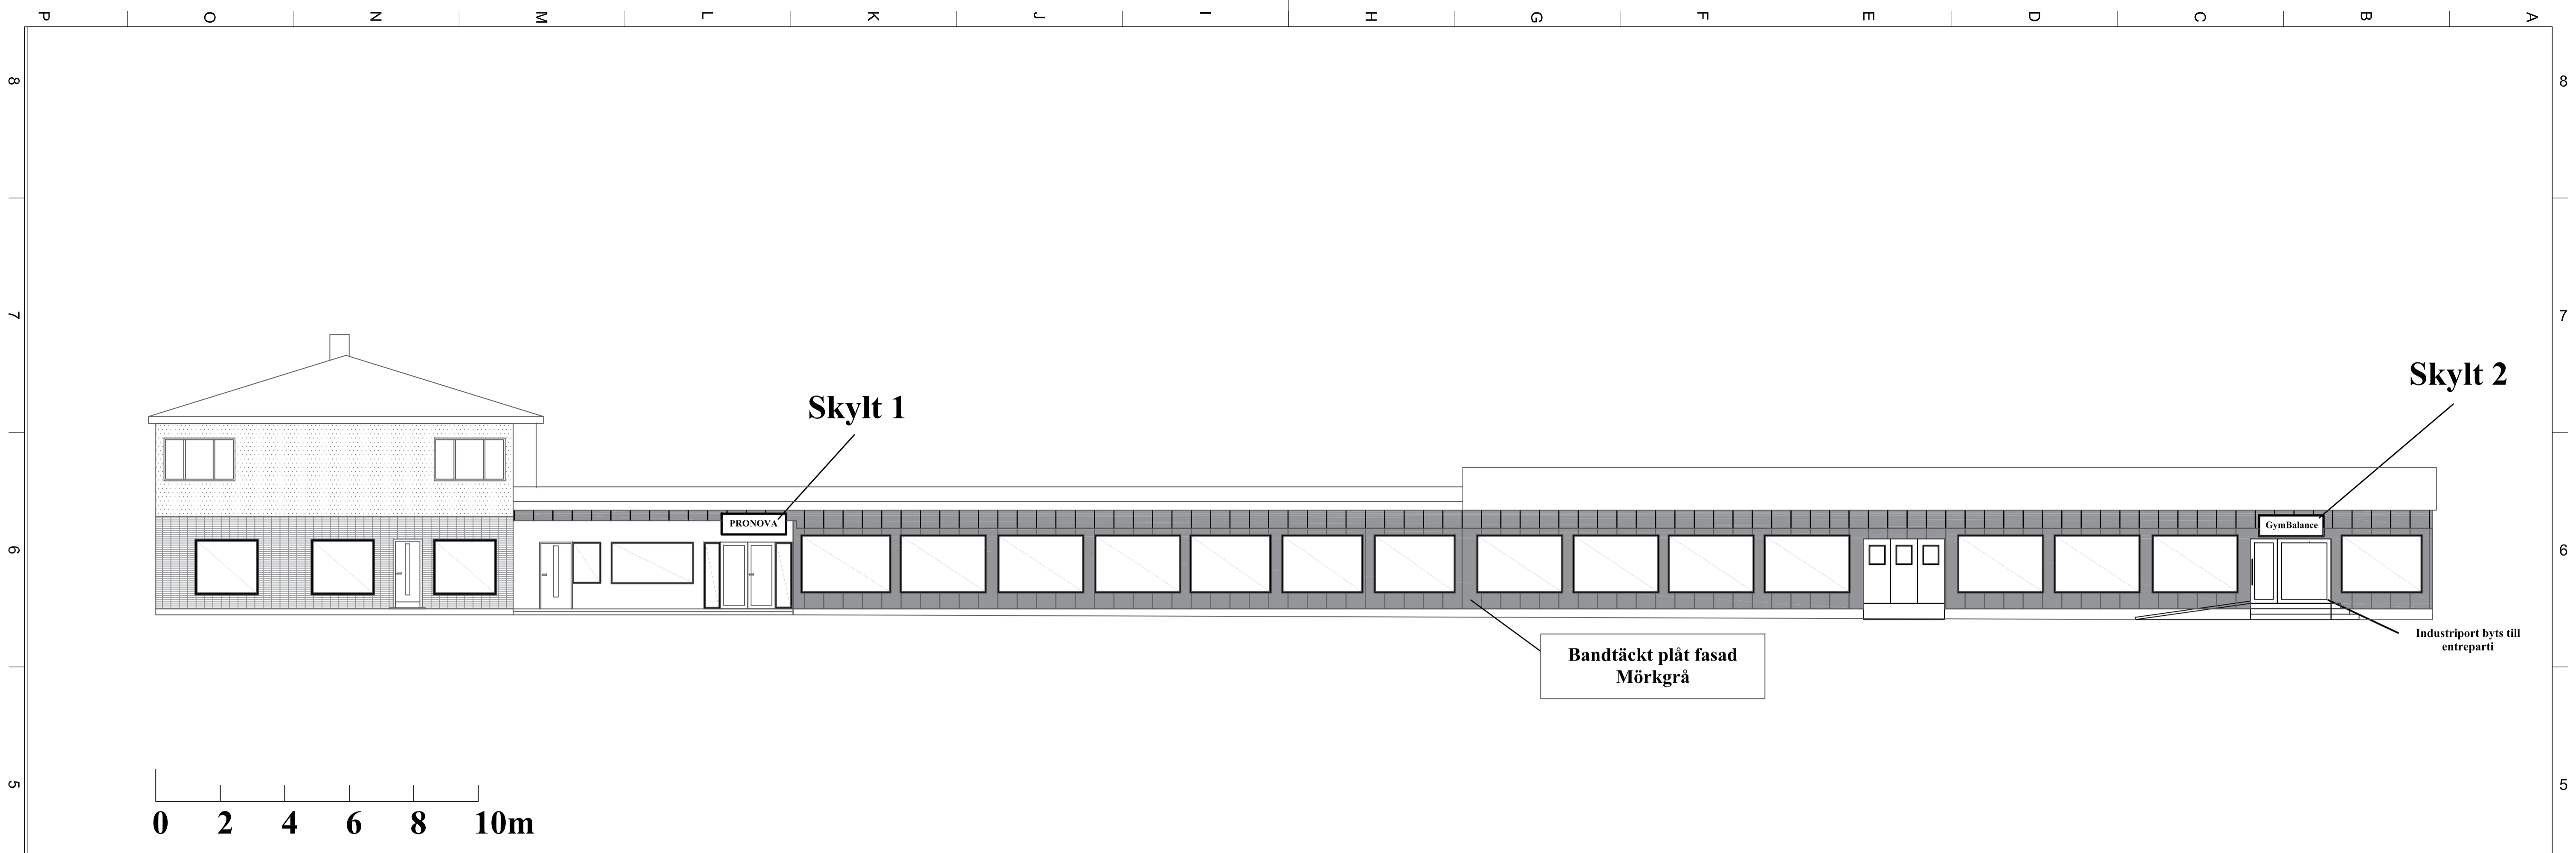

Fasad VÄST Skala 1:100

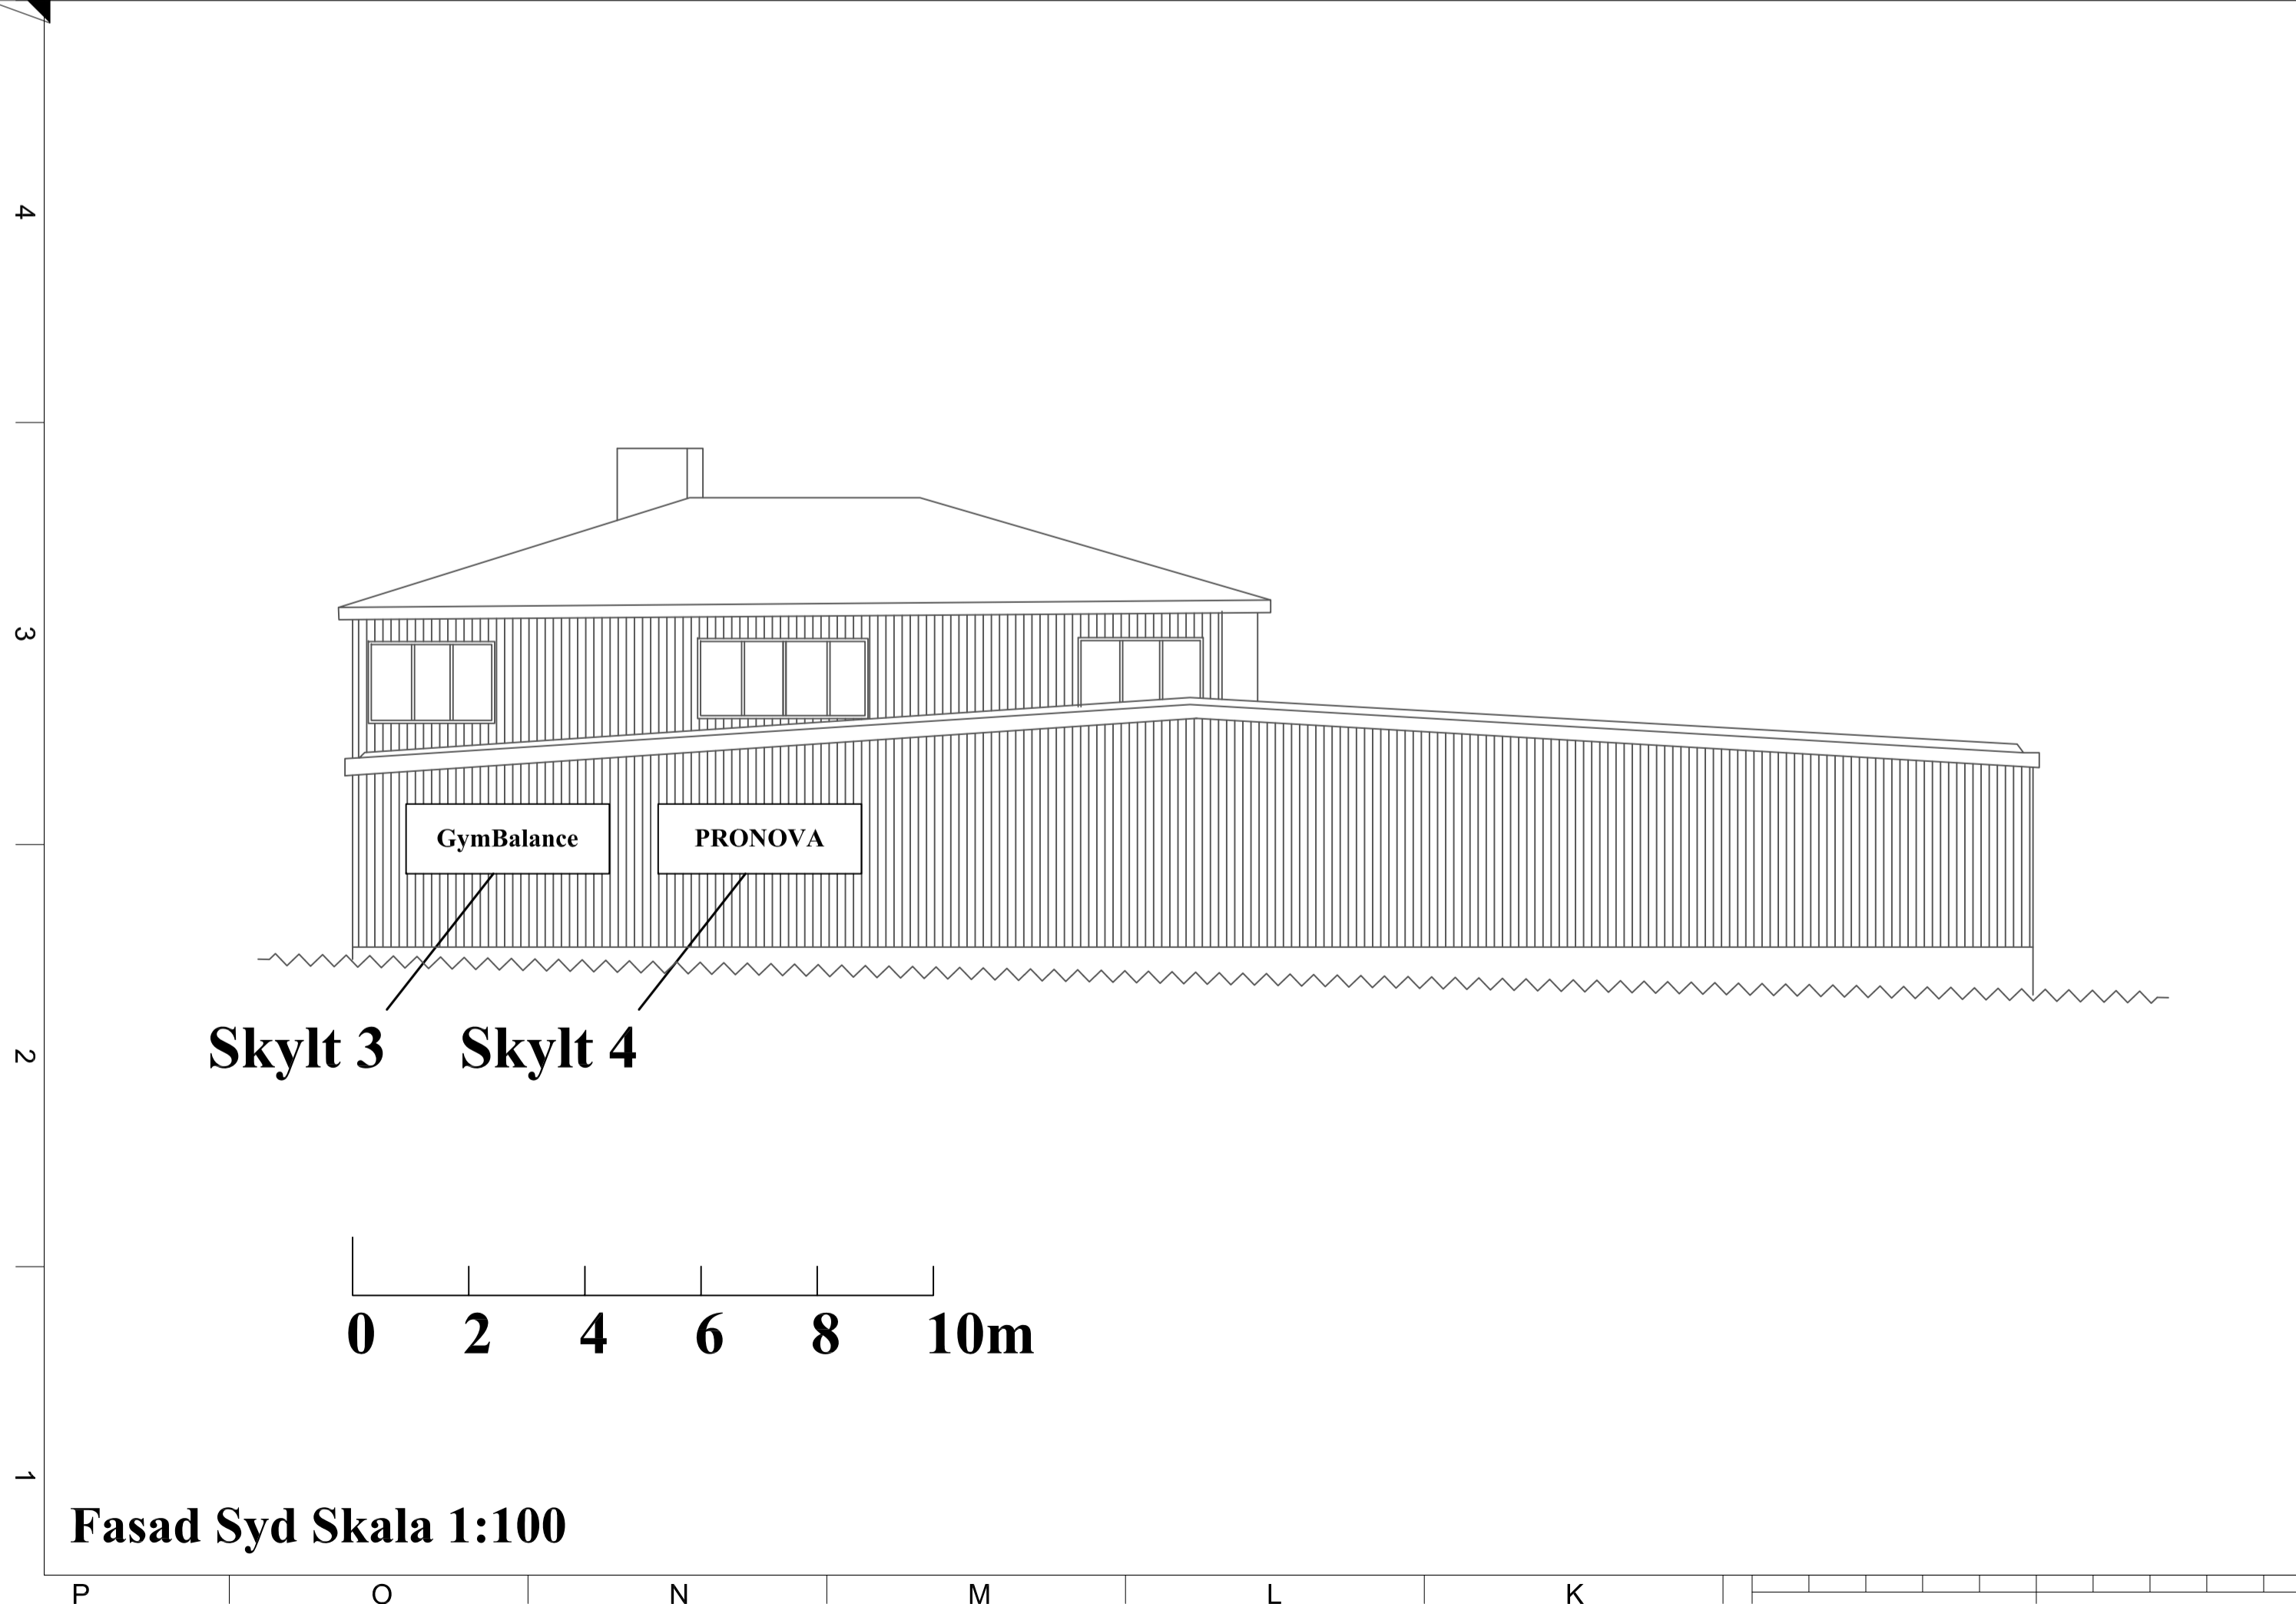

Fasad Syd Skala 1:100

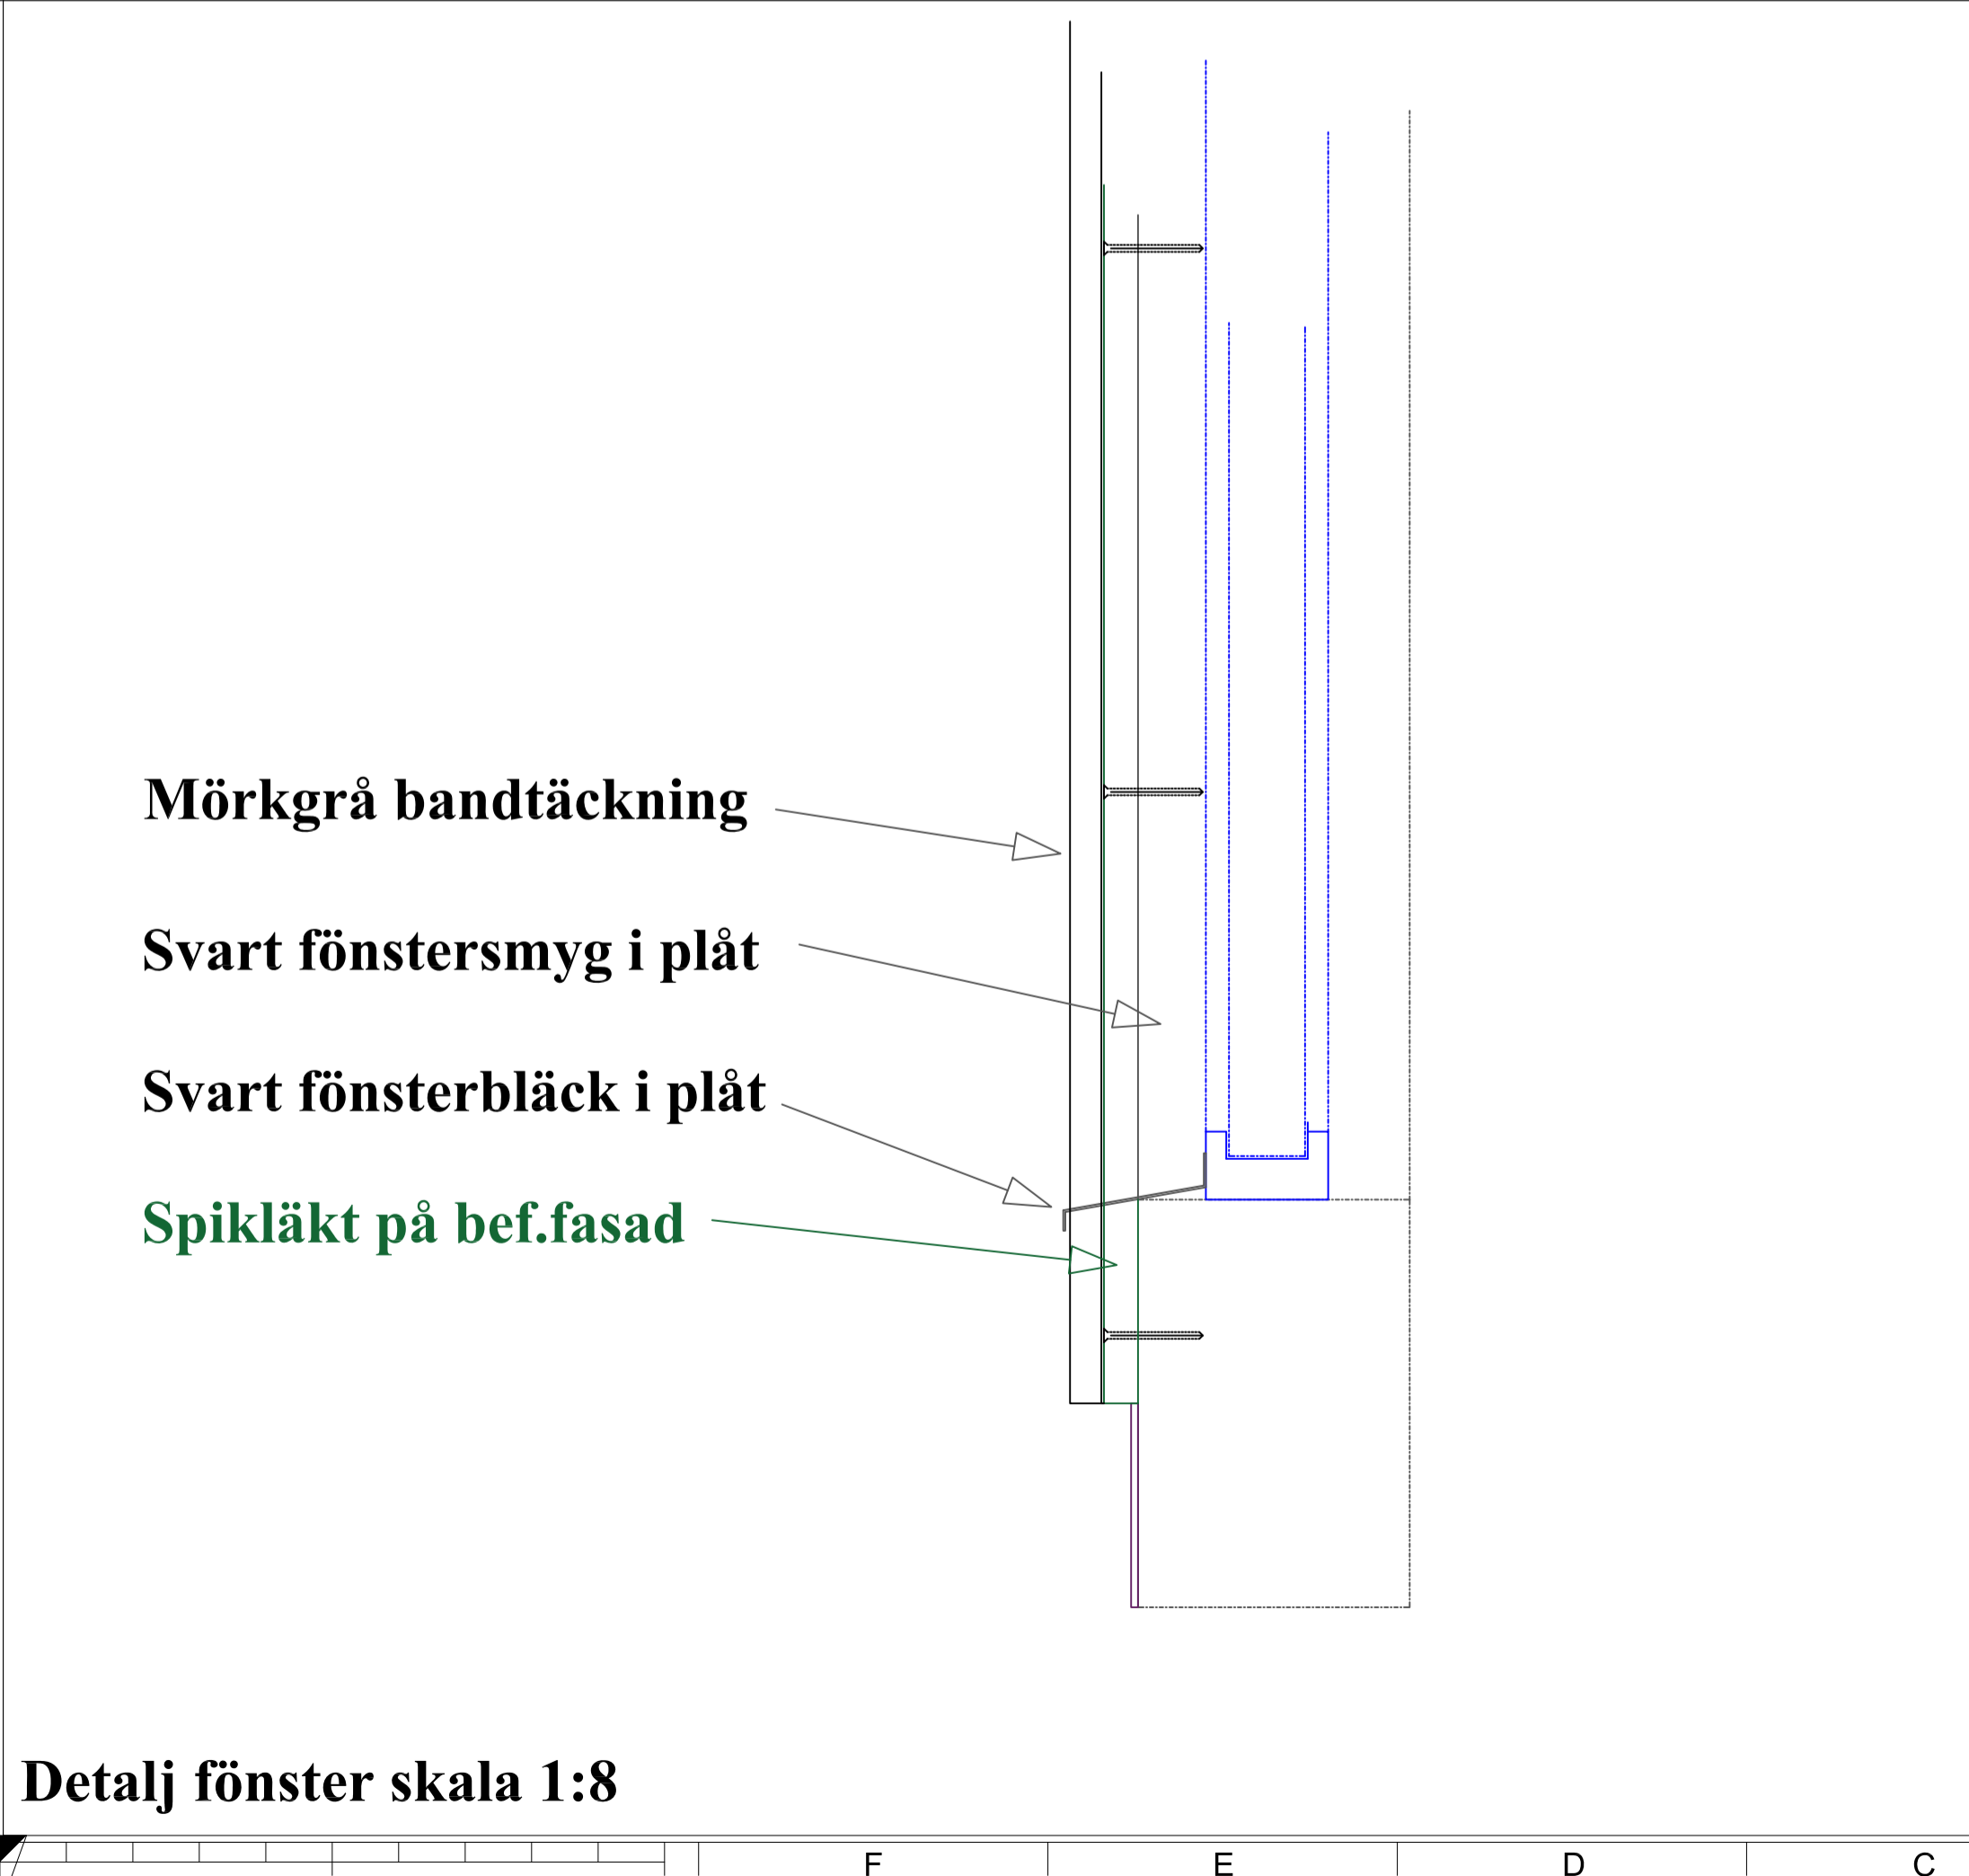

Detalj fönster skala 1:8

Rev. nr	Date	Description	Author

**PRONOVA**

INTERIOR

Designed by M.H	Created date 2024-04-21	Checked by
Client: XXXX	Project: XXXX	
Description: XXXX		

Scale	Format A1	Sheet No.
Client drawing no.	Doc. number	

Fasadvy Syd & Väst  
Fastighetsbetäckning: Harby  
4:68

# Skyltförslag för Pronova & GymBalance 2024



© Copyright 2022 » Pronova Interior AB owns the right to this document, it may not be displayed or disclosed to outside persons or competing companies.

**SKYLTDISIGN**  
GAMLA VÄGEN 2  
38840  
TREKANTEN

**TMH FASTIGHETER**

## Fasad Väst ovan entré

Skylt-1, 150x60cm



NCS S 9000-N  
NCS S 0500-N

Skylt-2, 200x60cm



## Fasad Sydgavel:

Skylt-3, 3500x120cm

PRONOVA

INTERIOR

3

Skylt-4, 3500x120cm



GYMBALANCE